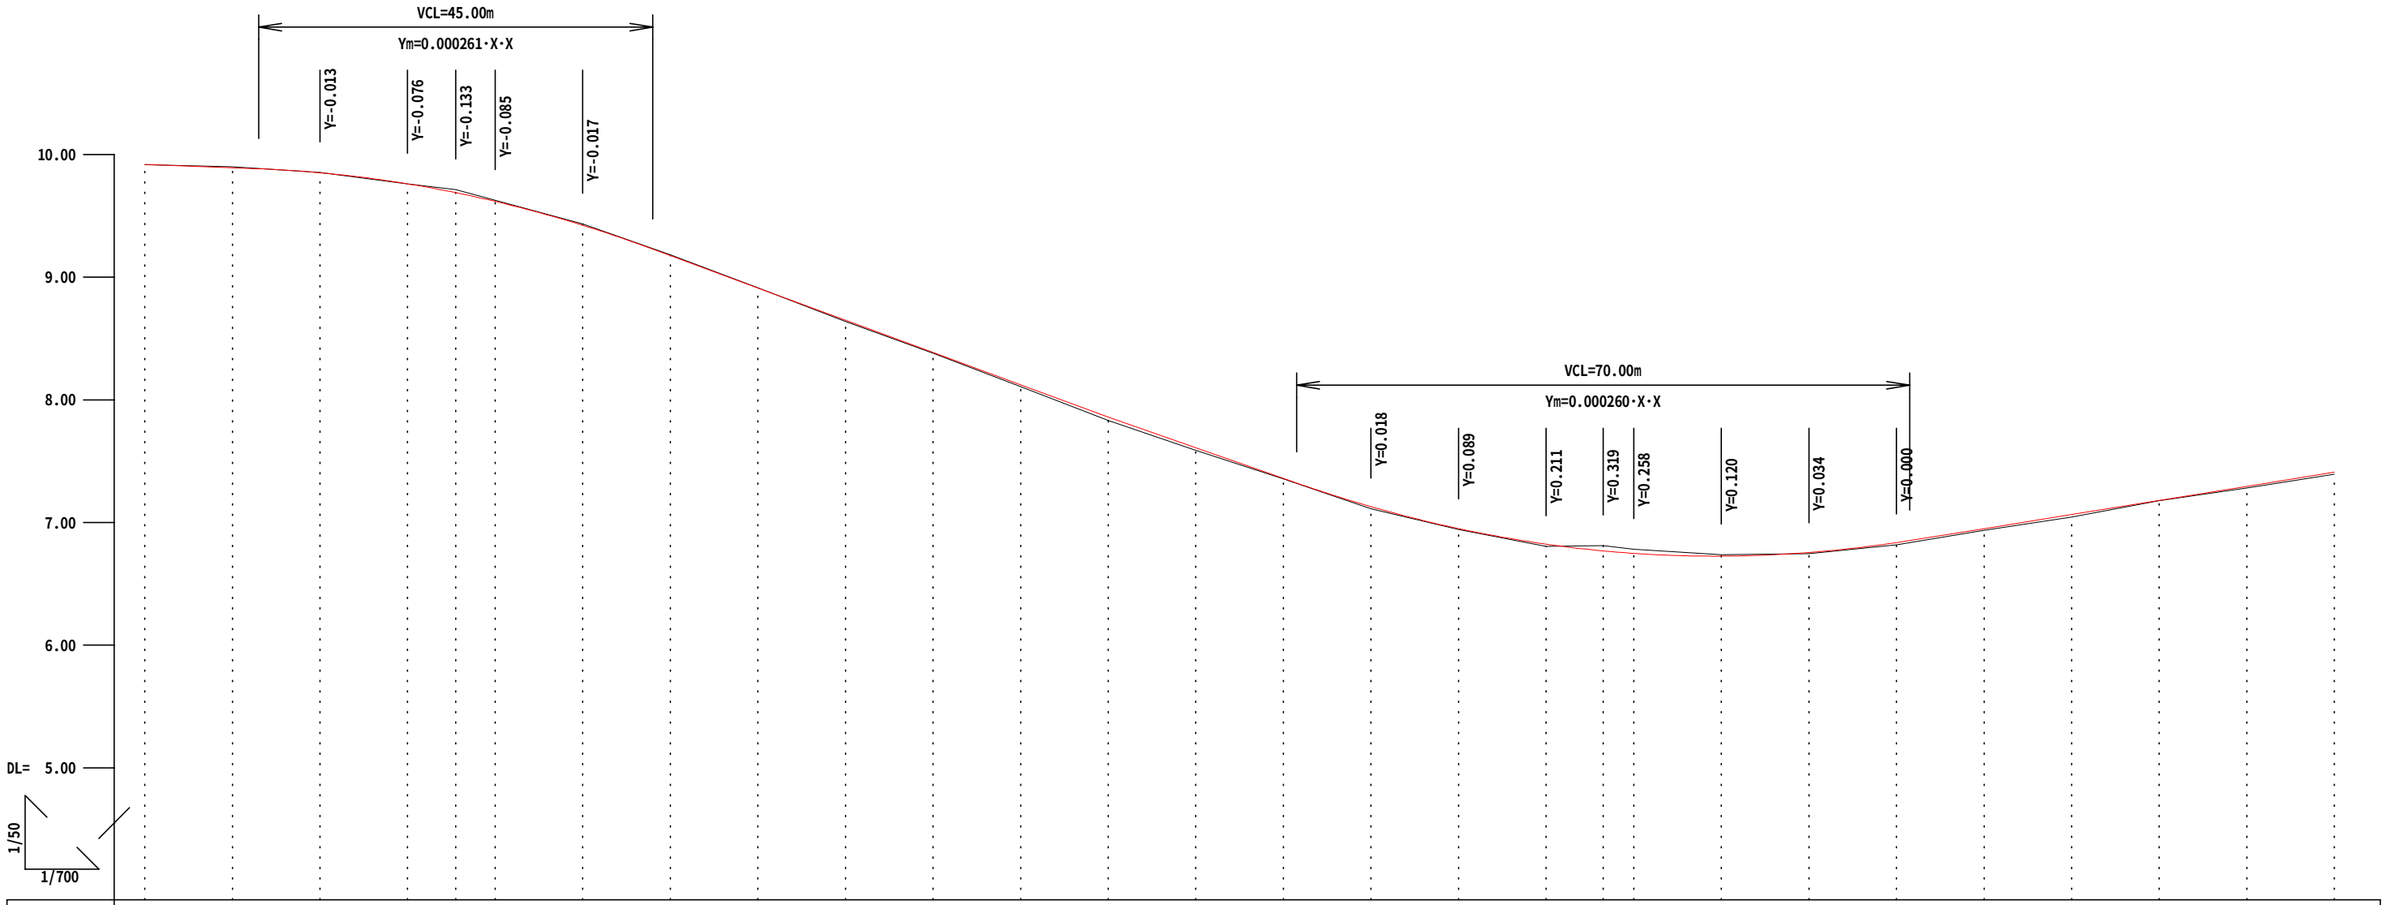

測点名	距離 (m)	追加距離 (m)	実測値 (m)	計画値 (m)	切土 (mm)	盛土 (mm)	勾配 F／G	変動量 (mm)
No.0		0.00	9.918	9.920		2	9.920	
No.0+10.00	10.00	10.00	9.900	9.892		-8		
No.1	10.00	20.00	9.853	9.851		-2	i=-0.279% L=35.50m H=-0.23mm	-13
No.1+10.00	10.00	30.00	9.761	9.760		-1		-76
No.1+15.50	5.50	35.50	9.713	9.688		-25	9.821	-133
No.2	4.50	40.00	9.626	9.617		-9		-85
No.2+10.00	10.00	50.00	9.434	9.422		-12		-17
No.3	10.00	60.00	9.183	9.176		-7		
No.3+10.00	10.00	70.00	8.914	8.912		-2	i=-2.632% L=74.50m H=-1.83mm	
No.4	10.00	80.00	8.639	8.649		10		
No.4+10.00	10.00	90.00	8.381	8.386		5		
No.5	10.00	100.00	8.108	8.123		15		
No.5+10.00	10.00	110.00	7.831	7.860		29	7.860	
No.6	10.00	120.00	7.589	7.610		21		
No.6+10.00	10.00	130.00	7.355	7.360		5		
No.7	10.00	140.00	7.112	7.129		17	i=-2.496% L=56.50m H=-1.09mm	
No.7+10.00	10.00	150.00	6.942	6.950		8		
No.8	10.00	160.00	6.806	6.823		17		18
No.8+6.50	6.50	166.50	6.811	6.769		-42	6.450	89
No.8+10.00	3.50	170.00	6.782	6.748		-34		211
No.9	10.00	180.00	6.737	6.725		-12		319
No.9+10.00	10.00	190.00	6.747	6.754		7		258
No.10	10.00	200.00	6.819	6.835		16		120
No.10+10.00	10.00	210.00	6.937	6.950		13	i=1.150% L=83.50m H=0.64mm	34
No.11	10.00	220.00	7.044	7.065		21		
No.11+10.00	10.00	230.00	7.178	7.180		2		
No.12	10.00	240.00	7.282	7.295		13		
No.12+10.00	10.00	250.00	7.394	7.410		16	7.410	